



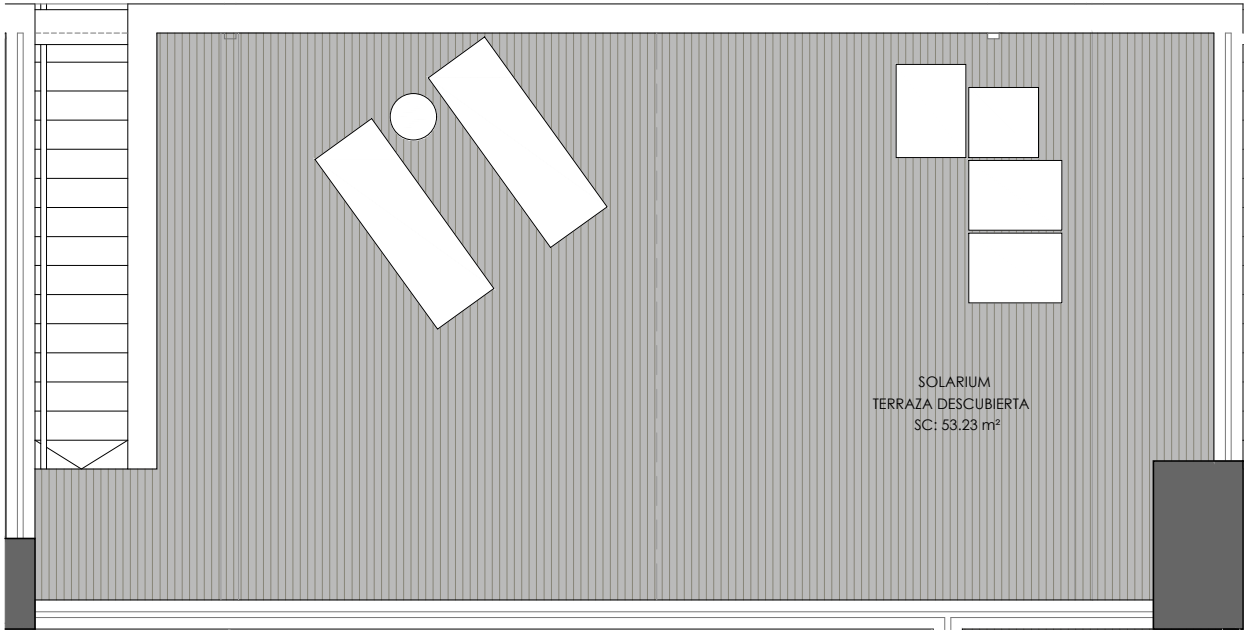

SOLARIUM PLANTA 6ª-CUBIERTA

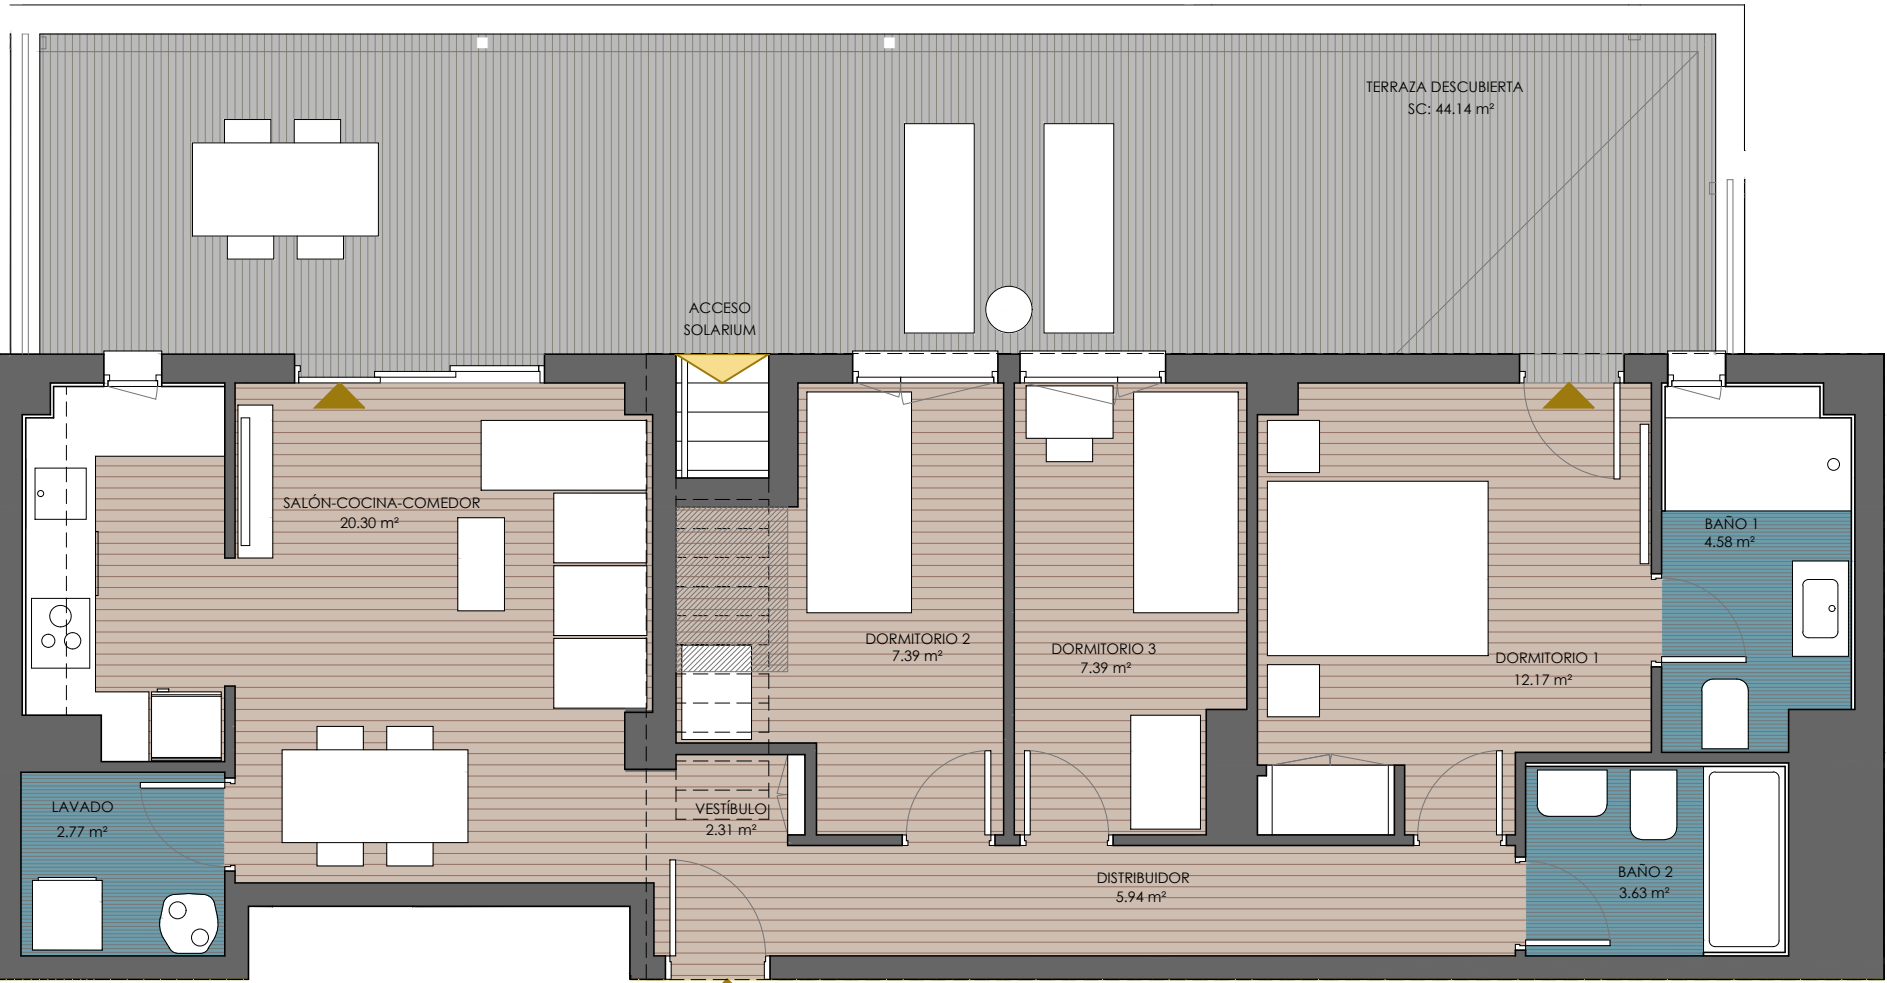

VIVIENDA PLANTA 5ª

D


Zona con altura libre < 1.50 m bajo escalera a solárium

Superficies según Decreto 218/2005

Sup. Útil Total	73.13 m ²
Sup. Construida Total (Inc. p/p ZZ.CC.)	99.45 m ²


PLANO SUJETO A CAMBIOS POR POSIBLES MODIFICACIONES DEL PROYECTO, SEGÚN SE REGULA EN CONTRATO.
LA SUPERFICIE CONSTRUIDA INCLUYE LA PARTE PROPORCIONAL DE ZONAS COMUNES.
EL MOBILIARIO DE INTERIOR/EXTERIOR Y EL AJARDINAMIENTO, ASÍ COMO LOS ELECTRODOMÉSTICOS NO REFLEJADOS EN LA MEMORIA DE CALIDADES, NO FORMAN PARTE DEL CONTRATO, Y SUS DIMENSIONES Y UBICACIÓN EN ESTE PLANO SON ORIENTATIVAS. SOLO LAS ÁREAS SOMBRADAS EN VERDE SON ZONAS DE POSIBLE AJARDINAMIENTO.
LOS APARATOS SANITARIOS Y ELECTRODOMÉSTICOS INCLUIDOS EN LA MEMORIA DE CALIDADES, SÍ FORMAN PARTE DEL CONTRATO, Y SUS DIMENSIONES Y UBICACIÓN EN ESTE PLANO SON ORIENTATIVAS.

Planta Quinta-Ático
Puerta D

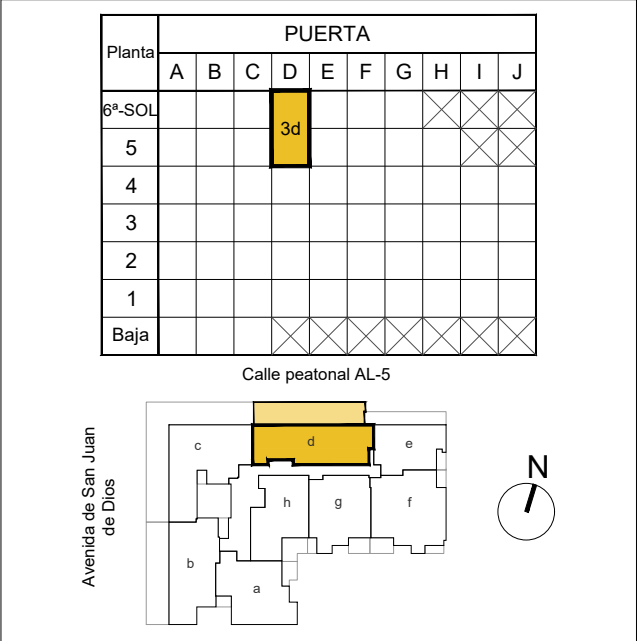

Sup. Útil Interior Vivienda	66.48 m ²
Sup. Construida (Inc. p/p ZZ.CC.)	91.44 m ²
Sup. Const. Exterior Cubierta	0.00 m ²
Sup. Const. Exterior Descubierta	97.37 m ²

Superficies Aproximadas.

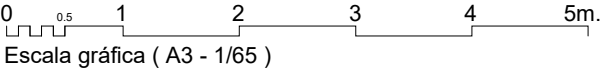

Escala gráfica (A3 - 1/65)

ESCALA CALIFICACIÓN ENERGÉTICA	Consumo de Energía kWh/m² año	Emisiones kg CO ₂ /m² año
A más eficiente		
B	26,81	4,72
C		
D		
E		
F		
G menos eficiente		

CALIFICACIÓN ENERGÉTICA DE PROYECTO