



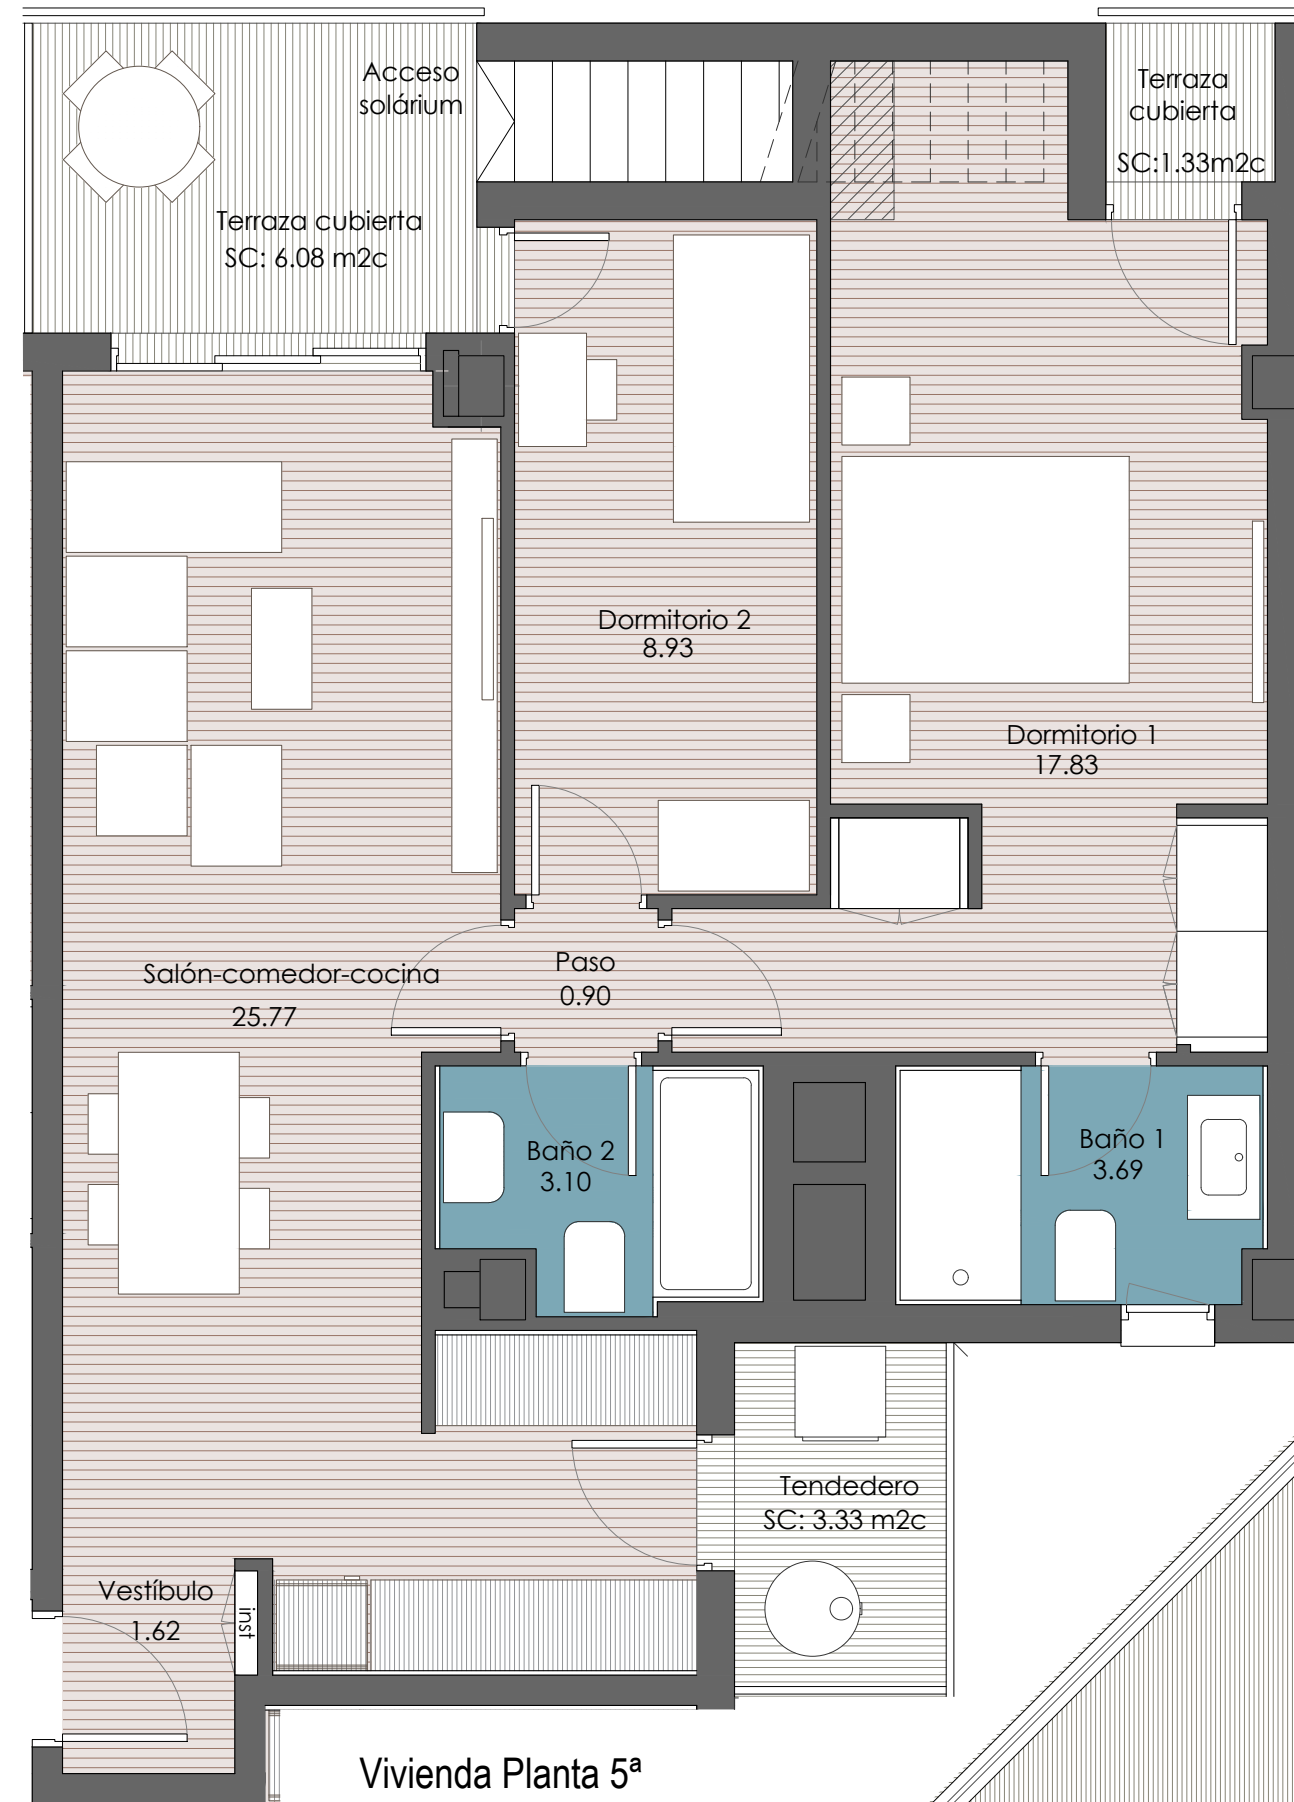

 Zona con altura libre < 1.50 m
bajo escalera a solárium

PLANO SUJETO A CAMBIOS POR POSIBLES MODIFICACIONES DEL PROYECTO, EN TRAMITACIÓN OBTENCIÓN LICENCIA.
LA SUPERFICIE CONSTRUIDA INCLUYE LA PARTE PROPORCIONAL DE ZONAS COMUNES. LAS ÁREAS SOMBRADAS EN VERDE SON ZONAS DE POSIBLE AJARDINAMIENTO.
EL MOBILIARIO DE INTERIOR / EXTERIOR Y EL AJARDINAMIENTO, ASÍ COMO LOS ELECTRODOMÉSTICOS NO REFLEJADOS EN LA MEMORIA DE CALIDADES, NO FORMAN PARTE DEL CONTRATO, Y SUS DIMENSIONES Y UBICACIÓN EN ESTE PLANO SON ORIENTATIVAS.
LOS APARATOS SANITARIOS Y ELECTRODOMÉSTICOS INCLUIDOS EN LA MEMORIA DE CALIDADES, SI FORMAN PARTE DEL CONTRATO, Y SUS DIMENSIONES Y UBICACIÓN EN ESTE PLANO SON ORIENTATIVAS.

Solárium Planta 6ª- Cubierta
E: 1/75 (A3)

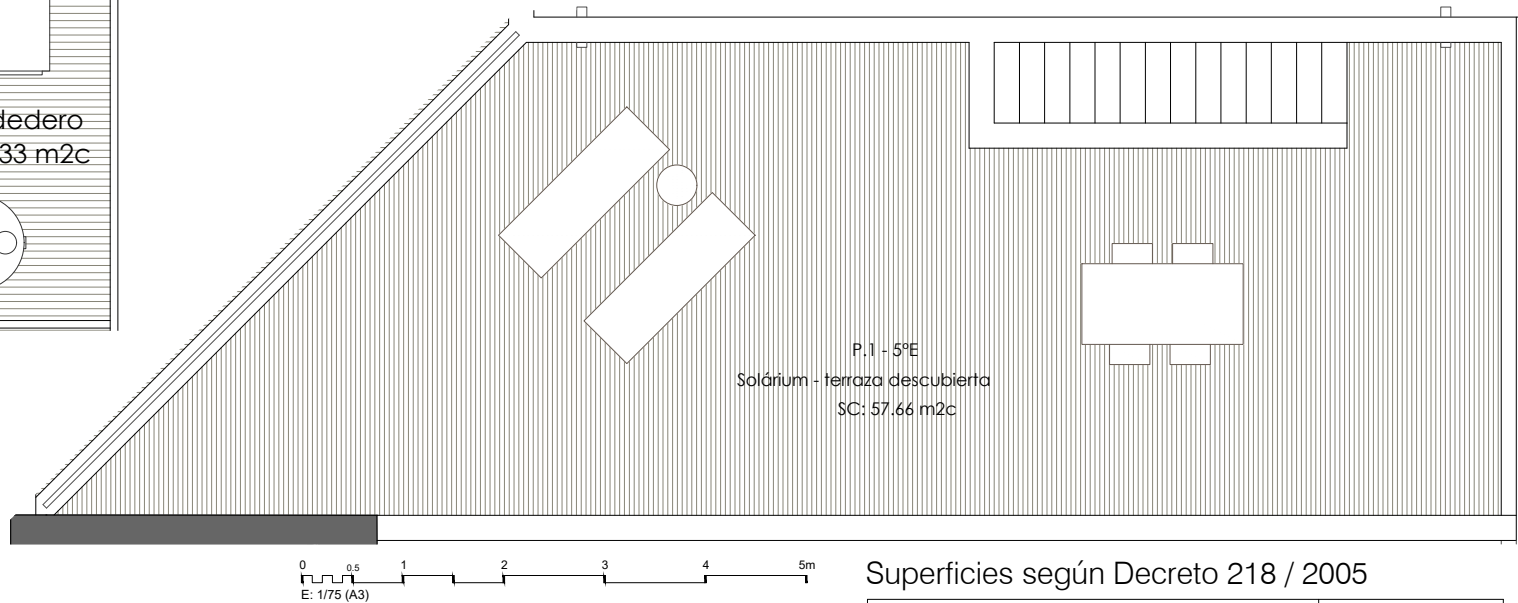


Superficies según Decreto 218 / 2005

Sup. Útil Total	68.02 m²u
Sup. Construida Total (incl. pp / ZZ.CC.)	91.71 m²c




Portal 1 Planta 5ª - Puerta E

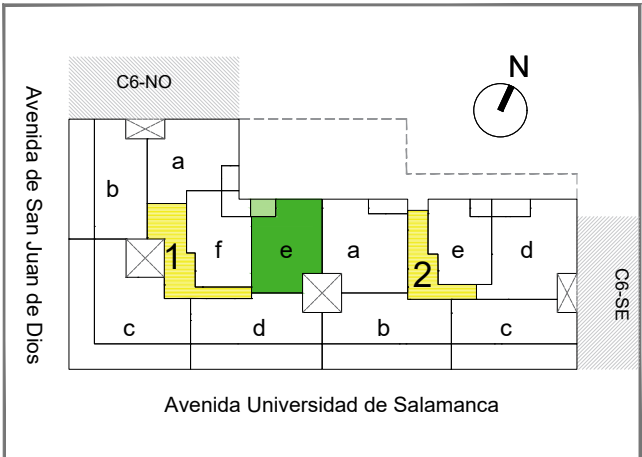

	PORTAL 1								PORTAL 2					
	A	B	C	D	E	F	G	H	A	B	C	D	E	F
5ª-Ático	2d	3d	3d	3d	2d	2d			3d	3d	3d	3d	2d	
4ª	2d	3d	3d	4d	2d	3d	2d	2d	3d	3d	2d	3d	3d	2d
3ª	2d	3d	3d	4d	2d	3d	2d	2d	3d	3d	2d	3d	3d	2d
2ª	2d	3d	3d	4d	2d	3d	2d	2d	3d	3d	2d	3d	3d	2d
1ª	2d	3d	3d	4d	2d	3d	2d	2d	3d	3d	2d	3d	3d	2d
0-Bajo	1d	2d							2d	3d	2d			

Sup. Útil Interior Vivienda	61.84 m²u
Sup. Construida (Inc. p/p ZZ.CC.)	95.03 m²c
Sup. Const. Exterior Cubierta	10.74 m²c
Sup. Const. Exterior Descubierta	57.66 m²c

Superficies Aproximadas.

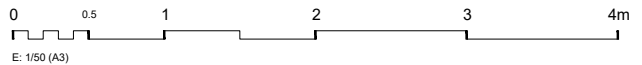

ESCALA CALIFICACIÓN ENERGÉTICA	Consumo de Energía kWh/m² año	Emisiones kg CO₂ /m² año
A más eficiente		
B	B	B
C		
D		
E		
F		
G menos eficiente		

CALIFICACIÓN ENERGÉTICA de PROYECTO