
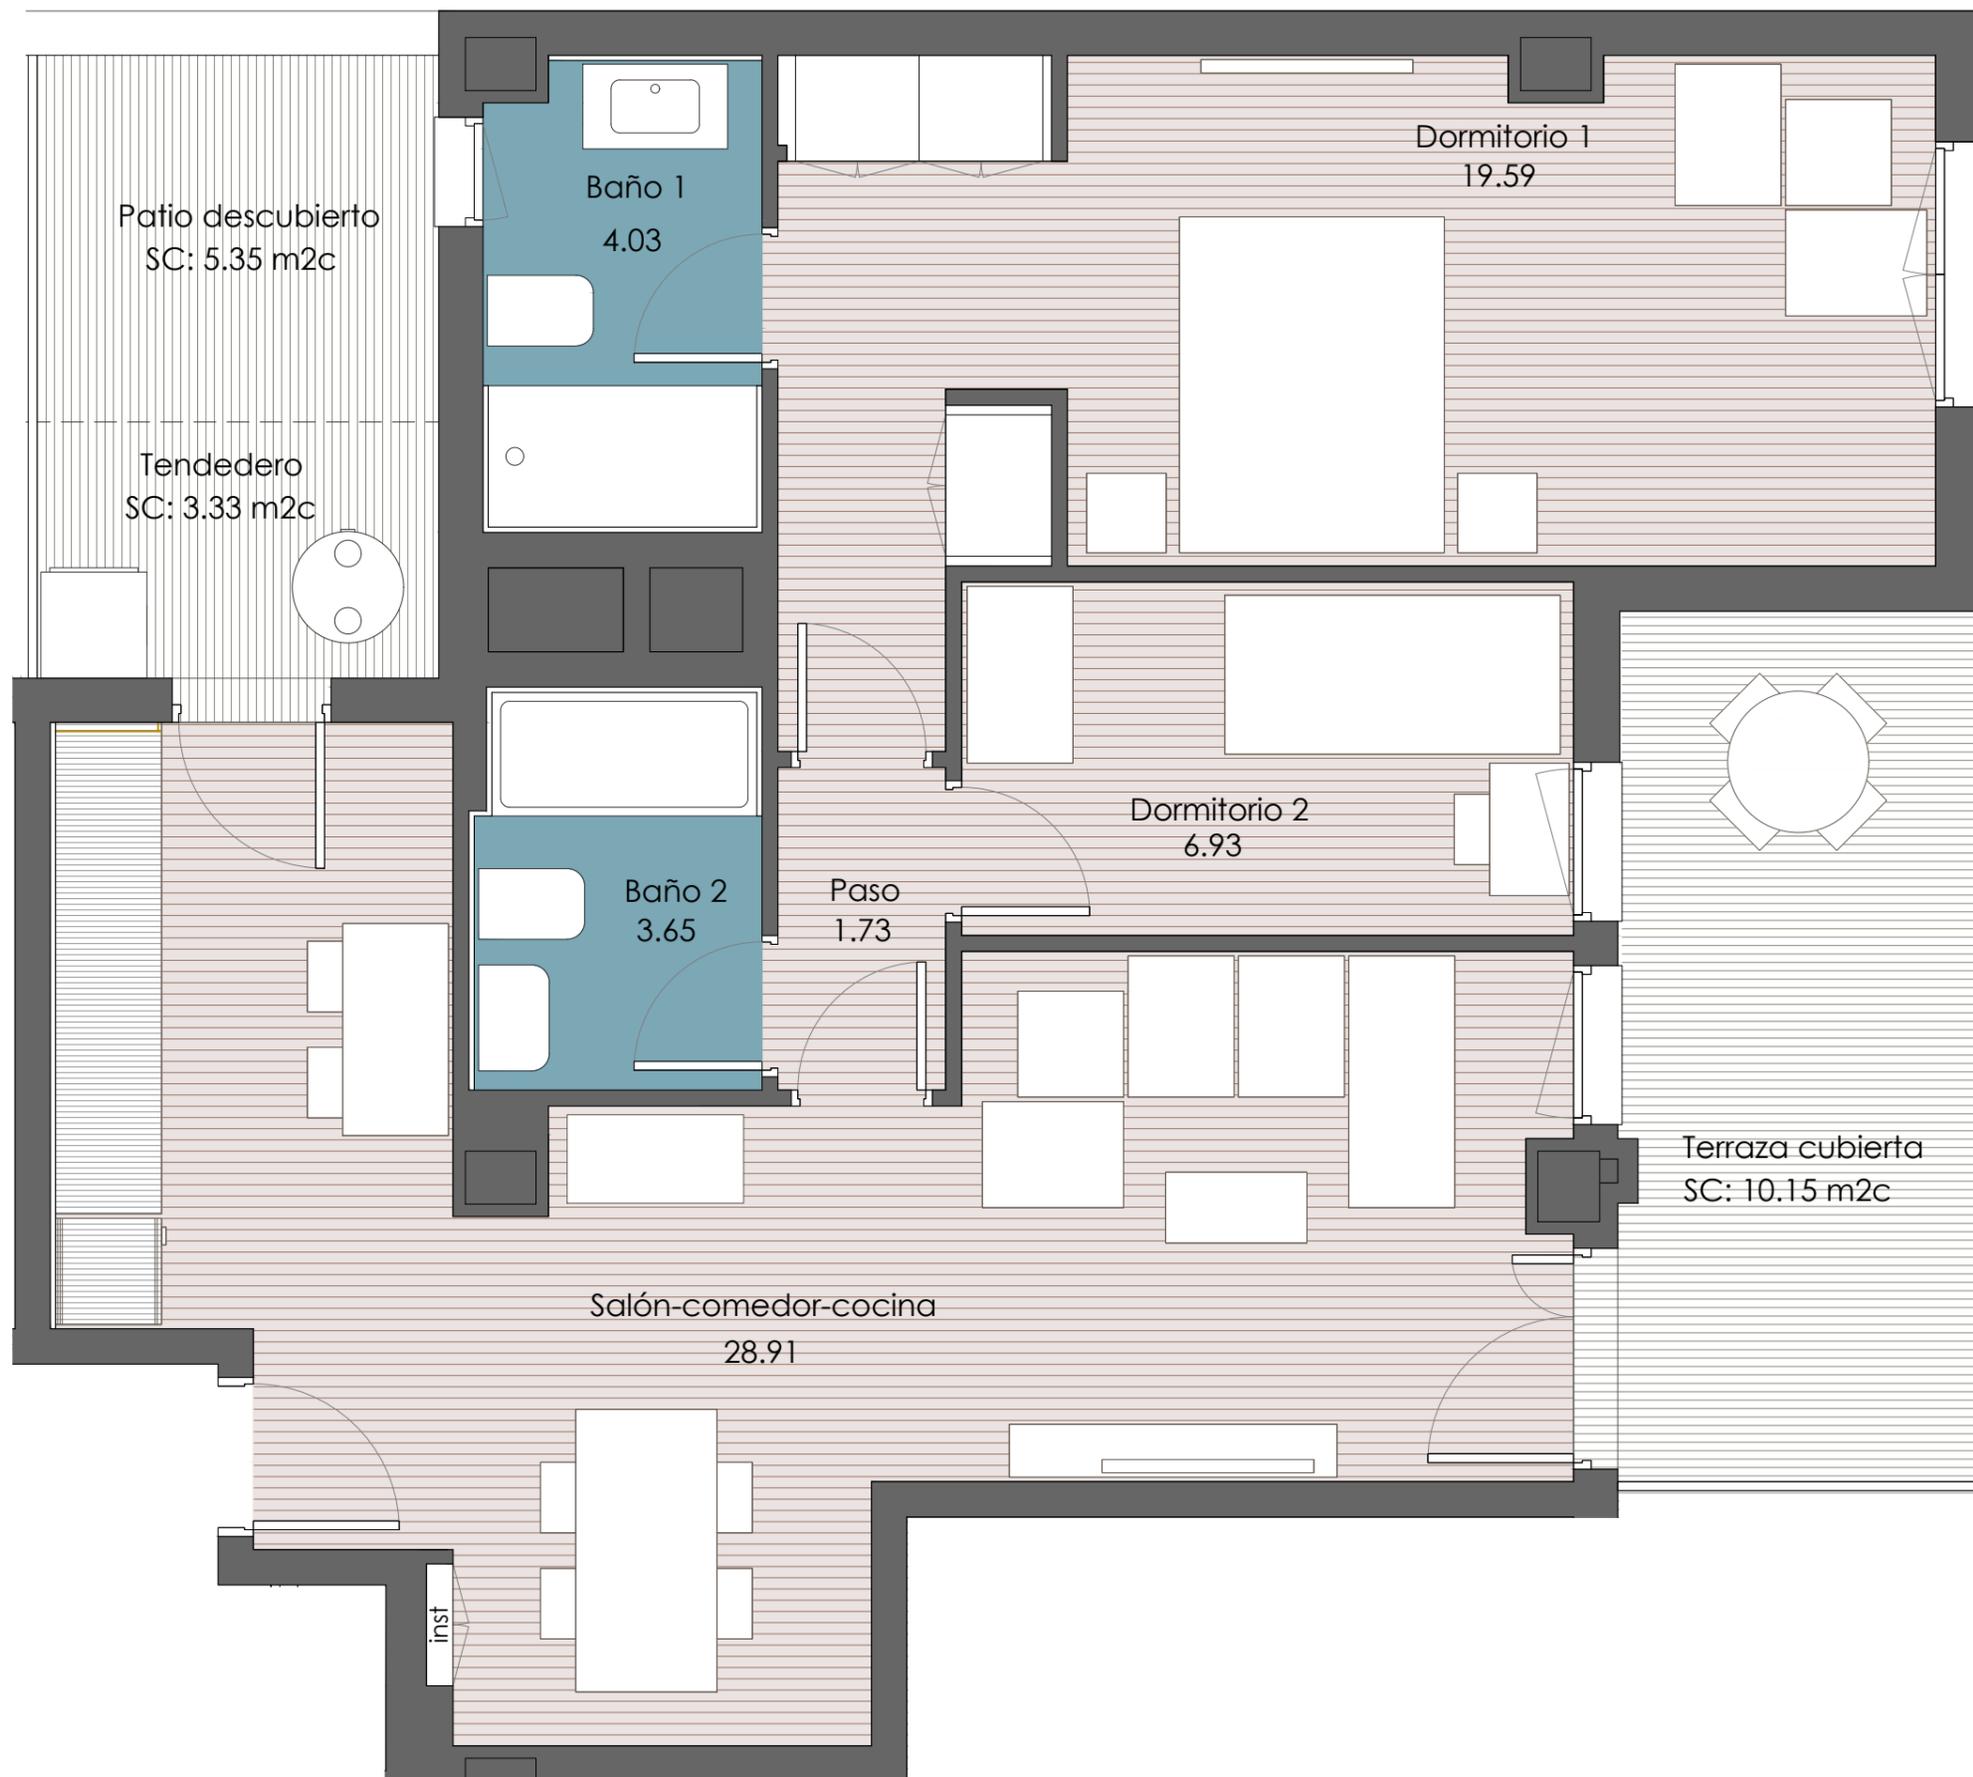


Portal 1 Planta 1ª - Puerta A

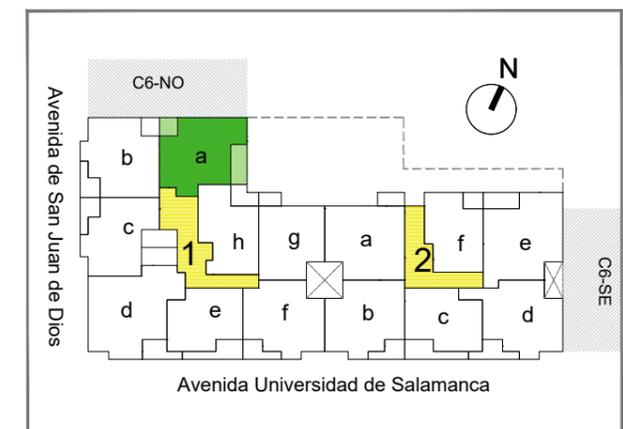

	PORTAL 1								PORTAL 2					
	A	B	C	D	E	F	G	H	A	B	C	D	E	F
5ª-Ático	2d	3d	3d	3d	2d	2d	×	×	3d	3d	3d	3d	2d	×
4ª	2d	3d	3d	4d	2d	3d	2d	2d	3d	3d	2d	3d	3d	2d
3ª	2d	3d	3d	4d	2d	3d	2d	2d	3d	3d	2d	3d	3d	2d
2ª	2d	3d	3d	4d	2d	3d	2d	2d	3d	3d	2d	3d	3d	2d
1ª	2d	3d	3d	4d	2d	3d	2d	2d	3d	3d	2d	3d	3d	2d
0-Bajo	1d	2d	×	×	×	×	×	×	2d	3d	2d	×	×	×

Sup. Útil Interior Vivienda	64.84 m ² u
Sup. Construida (Inc. p/p ZZ.CC.)	100.02 m²c
Sup. Const. Exterior Cubierta	13.48 m ² c
Sup. Const. Exterior Descubierta	5.35 m ² c

Superficies Aproximadas.



ESCALA CALIFICACIÓN ENERGÉTICA	Consumo de Energía kWh/m ² año	Emissiones kg CO ₂ /m ² año
A más eficiente		
B	B	B
C		
D		
E		
F		
G menos eficiente		

CALIFICACIÓN ENERGÉTICA de PROYECTO

v.2.0 - Diciembre 2023

Superficies según Decreto 218 / 2005

Sup. Útil Total	71.32 m ² u
Sup. Construida Total (incl. pp / ZZ.CC.)	94.27 m ² c

PLANO SUJETO A CAMBIOS POR POSIBLES MODIFICACIONES DEL PROYECTO, SEGÚN SE REGULA EN CONTRATO.

LA SUPERFICIE CONSTRUIDA INCLUYE LA PARTE PROPORCIONAL DE ZONAS COMUNES.

EL MOBILIARIO DE INTERIOR / EXTERIOR Y EL AJARDINAMIENTO, ASÍ COMO LOS ELECTRODOMÉSTICOS NO REFLEJADOS EN LA MEMORIA DE CALIDADES, NO FORMAN PARTE DEL CONTRATO, Y SUS DIMENSIONES Y UBICACIÓN EN ESTE PLANO SON ORIENTATIVAS. LAS ÁREAS SOMBRADAS EN VERDE SON ZONAS DE POSIBLE AJARDINAMIENTO.

LOS APARATOS SANITARIOS Y ELECTRODOMÉSTICOS INCLUIDOS EN LA MEMORIA DE CALIDADES, SI FORMAN PARTE DEL CONTRATO, Y SUS DIMENSIONES Y UBICACIÓN EN ESTE PLANO SON ORIENTATIVAS.